

woj. lubuskie
 powiat: międzyrzecki
 jednostka: 080305_4- Skwierzyna – miasto
 obręb: 080305_4.0002 – Skwierzyna
Działka nr 319 /część/

MAPA DO CELÓW PROJEKTOWYCH

Mapa aktualizowana, stan na 11.06.2018 r.

SKALA 1:500

Pomiar w ukł. współrzędnych 2000/15 strefa 5,
 poziom odniesienia – Kronsztadt 86.

Na mapie do celów projektowych nie występują
 uzgodnienia PNK.

Nie wyklucza się istnienia urządzeń
 podziemnych nie zgłoszonych do inwentaryzacji
 lub nie wykazanych w jednostkach branżowych.
 Dla zaktualizowanego obszaru nie sprawdzano
 zapisów ujawnionych w Księgach Wieczystych
 dotyczących obciążeń służebności gruntowych
 § 80 ust. 6 rozp. MSWiA z dnia 9 listopada 2011 r.
 (Dz.U.2011 nr 263 poz. 1572)

Mapa powstała z mapy numerycznej
 prowadzonej przez PODGiK


W zakresie aktualizacji nie występują punkty osnowy
 podlegające ochronie – art. 15, art. 48 ust. 1 pkt. 3
 ustawy z dn. 17.05.1989 r. Prawo geodezyjne i kartograficzne
 (Dz.U.2017r. poz. 2101)

Opracowano zgodnie z wymogami § 6 ust. 1
 rozporządzenie MGPIB z dnia 21 lutego 1995r.
 (Dz.U.1995.25.33).

Oświadczam, że brak jest potrzeby lub uzupełnienia udostępnianych danych o elementy
 wyszczególnione w § 6 ust.1 rozporządzenia MGPIB z dnia 21 lutego 1995r.(DZ.U.1995.25.133) i
 spełnieniu warunków jak dla mapy do celów projektowych, o której mowa w § 8 ust.1 rozporządzenia
 MTBiGM z dnia 23 kwietnia 2012r. w sprawie szczegółowego zakresu i formy projektu
 budowlanego(Dz.U.2012.462)

ID:6640.601.2018

Wykonawca: geodeta upr.Z.Doroba

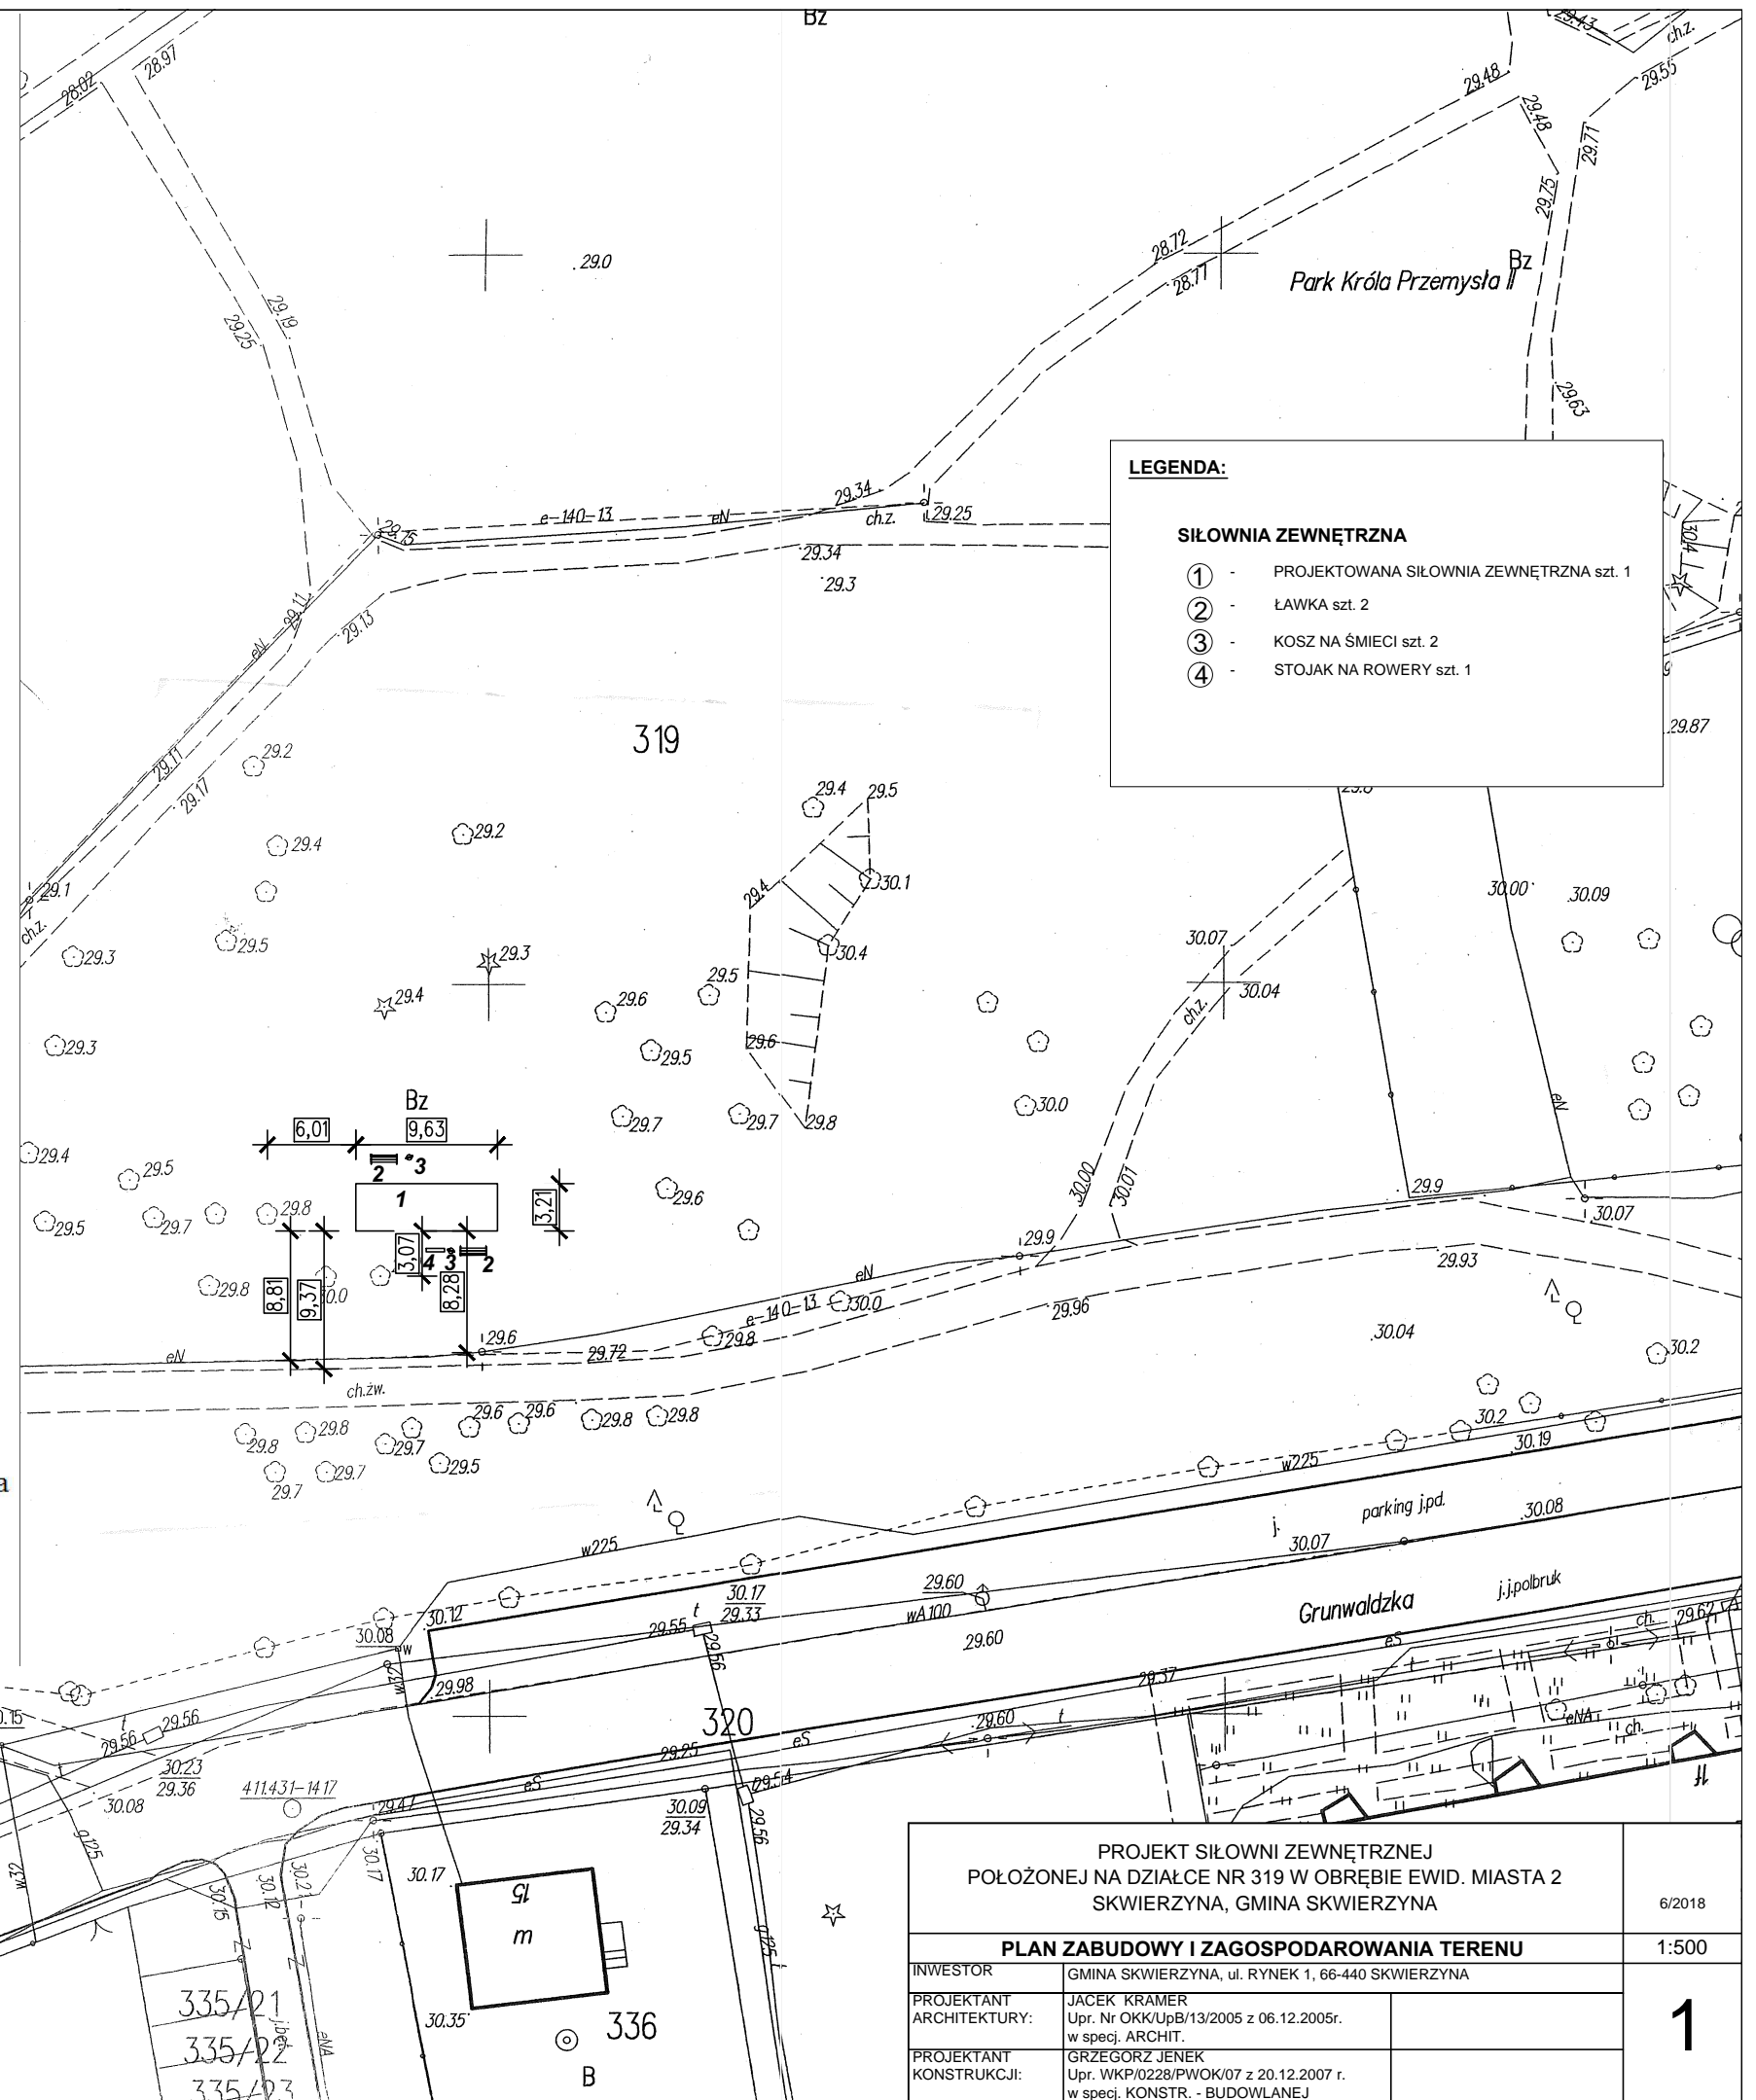

LEGENDA:

SIŁOWNIA ZEWNĘTRZNA

- ① - PROJEKTOWANA SIŁOWNIA ZEWNĘTRZNA szt. 1
- ② - ŁAWKA szt. 2
- ③ - KOSZ NA ŚMIECI szt. 2
- ④ - STOJAK NA ROWERY szt. 1

PROJEKT SIŁOWNI ZEWNĘTRZNEJ POŁOŻONEJ NA DZIAŁCE NR 319 W OBRĘBIE EWID. MIASTA 2 SKWIERZYNA, GMINA SKWIERZYNA		6/2018
PLAN ZABUDOWY I ZAGOSPODAROWANIA TERENU		1:500
INWESTOR	GMINA SKWIERZYNA, ul. RYNEK 1, 66-440 SKWIERZYNA	1
PROJEKTANT ARCHITEKTURY:	JACEK KRAMER Up. Nr OKK/UpB/13/2005 z 06.12.2005r. w specj. ARCHIT.	
PROJEKTANT KONSTRUKCJI:	GRZEGORZ JENEK Up. WKP/0228/PWOK/07 z 20.12.2007 r. w specj. KONSTR. - BUDOWLANEJ	