

woj. lubuskie  
powiat: międzyrzecki  
jednostka: 080305\_4- Skwierzyna – miasto  
obręb: 080305\_4.0002 – Skwierzyna  
**Działka nr 319 /część/**

**MAPA DO CELÓW PROJEKTOWYCH**

Mapa aktualizowana, stan na 11.06.2018 r.

**SKALA 1:500**

Pomiar w ukł. współrzędnych 2000/15 strefa 5,  
poziom odniesienia – Kronsztadt 86.

Na mapie do celów projektowych nie występują  
uzgodnienia PNK.

Nie wyklucza się istnienia urządzeń  
podziemnych nie zgłoszonych do inwentaryzacji  
lub nie wykazanych w jednostkach branżowych.  
Dla zaktualizowanego obszaru nie sprawdzano  
zapisów ujawnionych w Księgach Wieczystych  
dotyczących obciążeń służebności gruntowych  
§ 80 ust. 6 rozp. MSWiA z dnia 9 listopada 2011 r.  
(Dz.U.2011 nr 263 poz. 1572)

Mapa powstała z mapy numerycznej  
prowadzonej przez PODGiK


W zakresie aktualizacji nie występują punkty osnowy  
podlegające ochronie – art. 15, art. 48 ust. 1 pkt. 3  
ustawy z dn. 17.05.1989 r. Prawo geodezyjne i kartograficzne  
(Dz.U.2017r. poz. 2101)

Opracowano zgodnie z wymogami § 6 ust. 1  
rozporządzenie MGPIB z dnia 21 lutego 1995r.  
(Dz.U.1995.25.33).

Oświadczam, że brak jest potrzeby lub uzupełnienia udostępnianych danych o elementy  
wyszczególnione w § 6 ust.1 rozporządzenia MGPIB z dnia 21 lutego 1995r.(DZ.U.1995.25.133) i  
spełnieniu warunków jak dla mapy do celów projektowych, o której mowa w § 8 ust.1 rozporządzenia  
MTBiGM z dnia 23 kwietnia 2012r. w sprawie szczegółowego zakresu i formy projektu  
budowlanego(Dz.U.2012.462)

ID:6640.601.2018

Wykonawca: geodeta upr.Z.Doroba

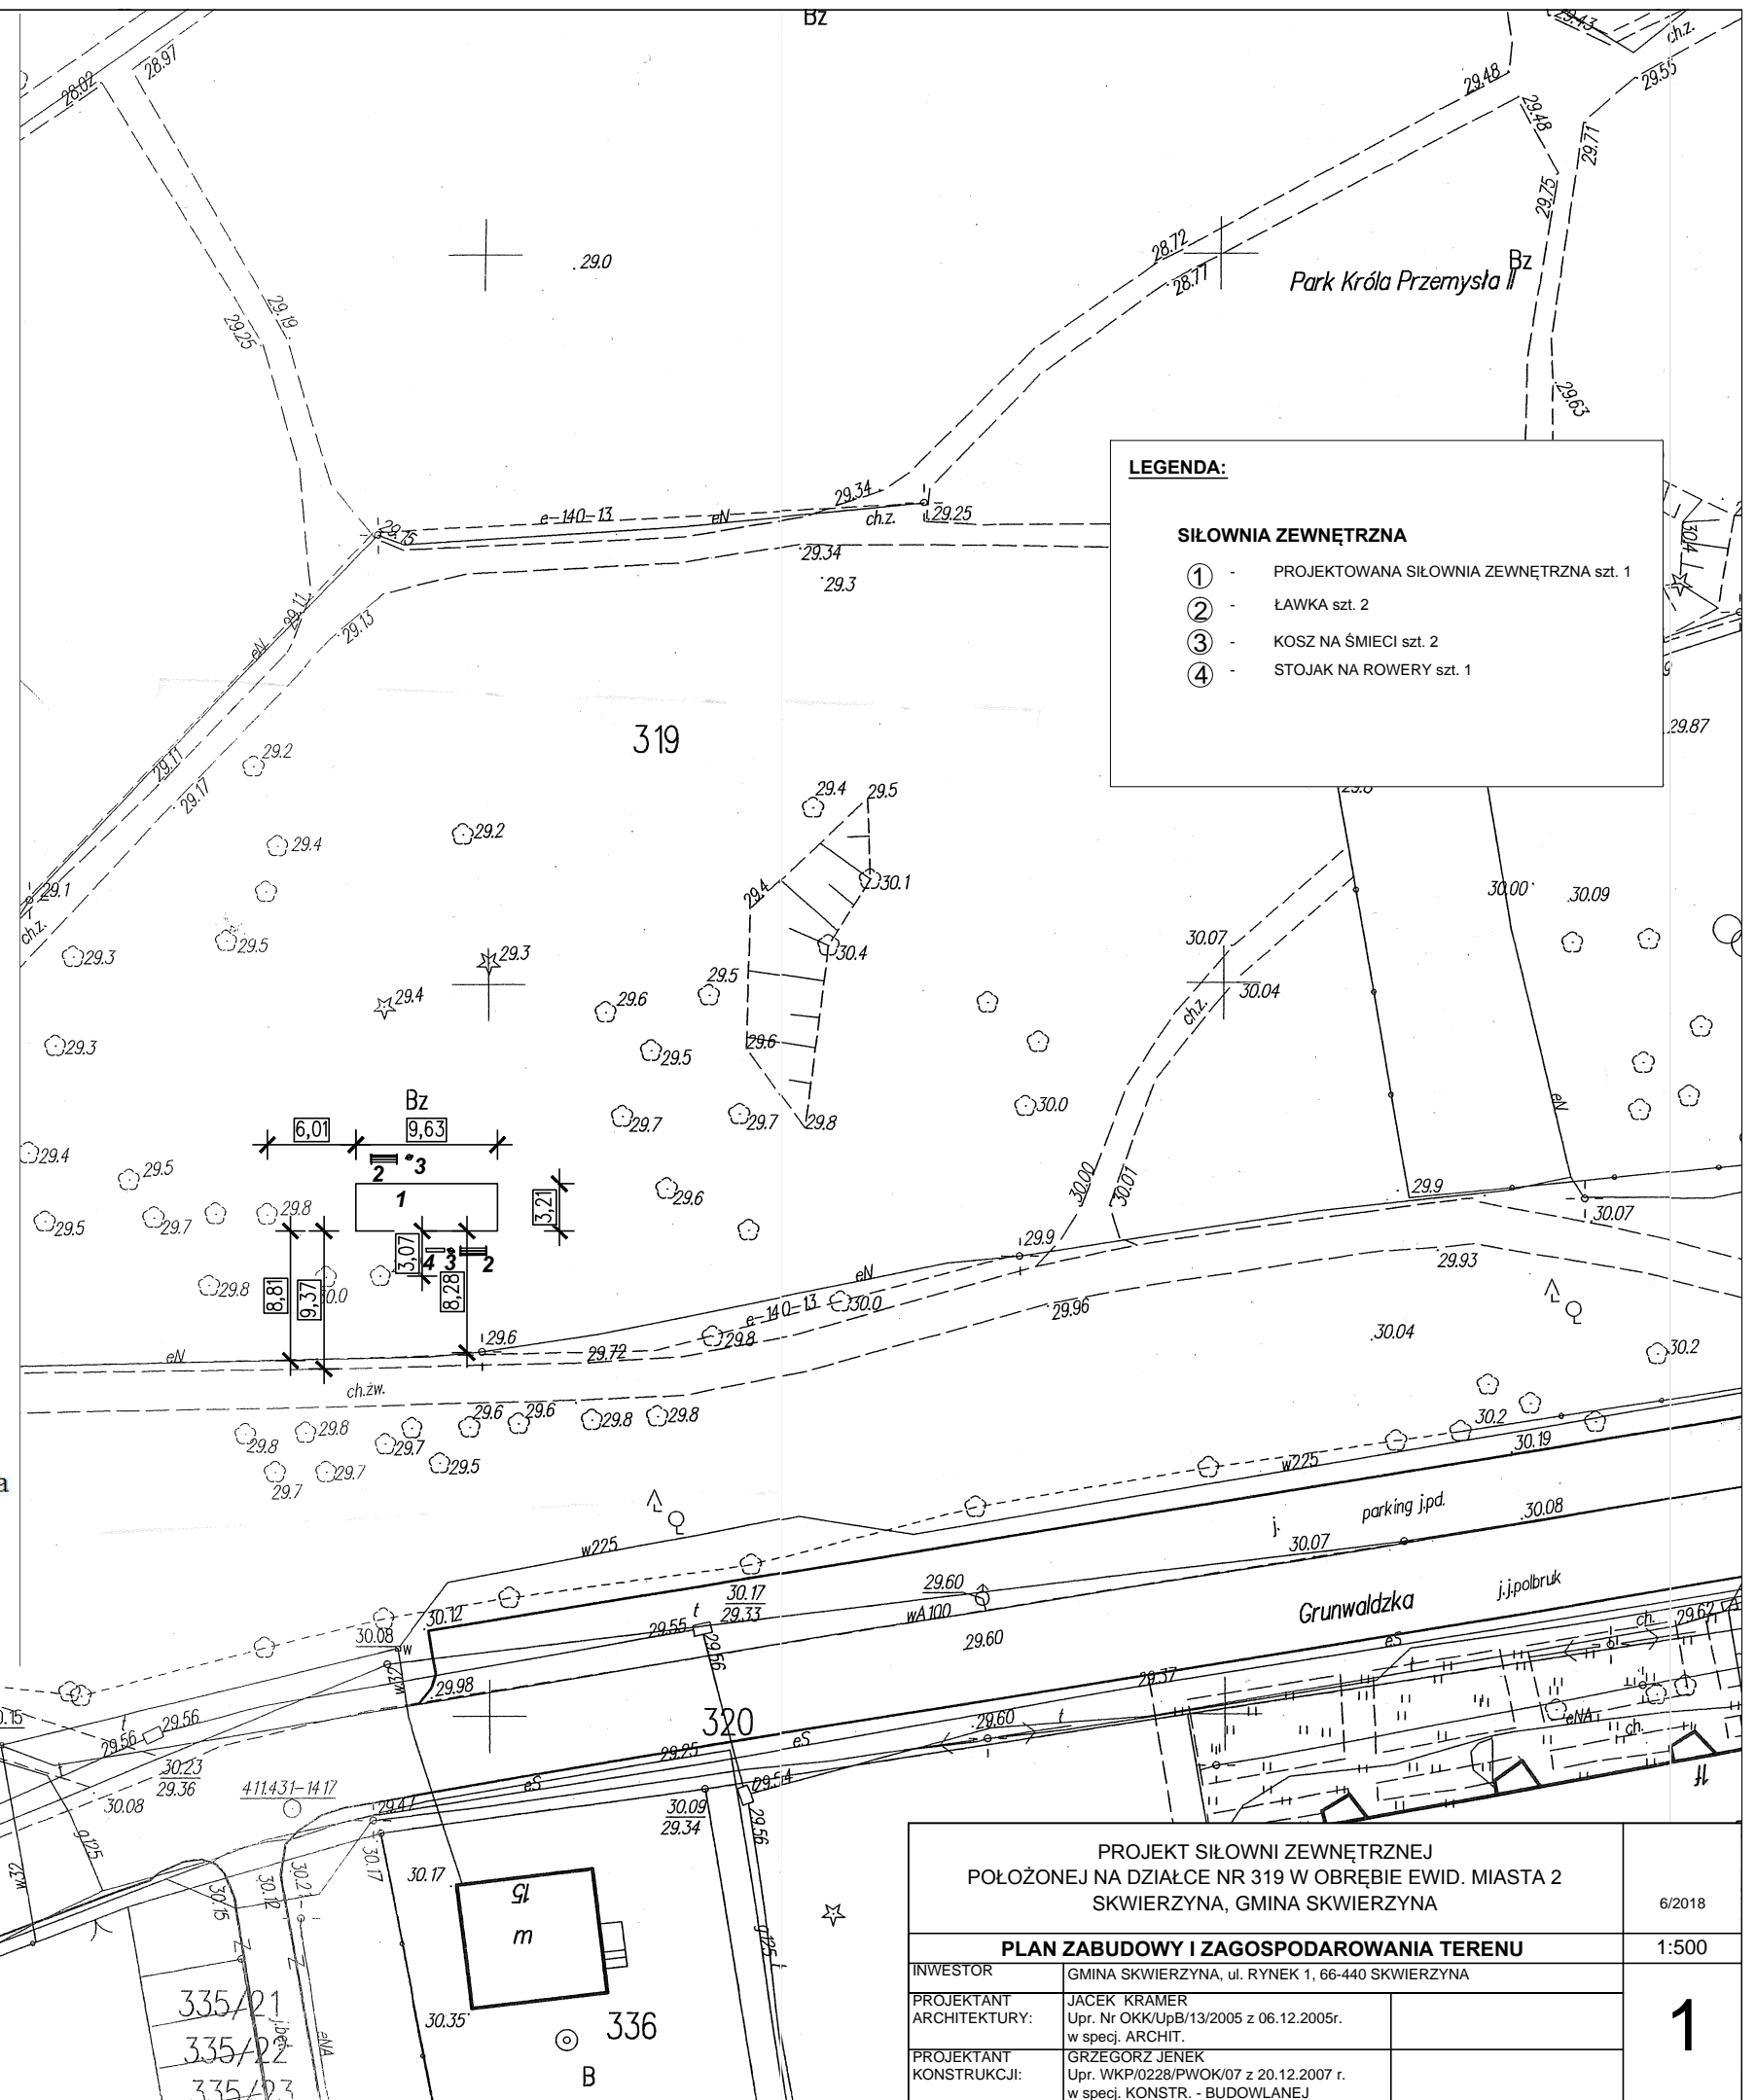

**LEGENDA:**

**SIŁOWNIA ZEWNĘTRZNA**

- ① - PROJEKTOWANA SIŁOWNIA ZEWNĘTRZNA szt. 1
- ② - ŁAWKA szt. 2
- ③ - KOSZ NA ŚMIECI szt. 2
- ④ - STOJAK NA ROWERY szt. 1

PROJEKT SIŁOWNI ZEWNĘTRZNEJ POŁOŻONEJ NA DZIAŁCE NR 319 W OBRĘBIE EWID. MIASTA 2 SKWIERZYNA, GMINA SKWIERZYNA		6/2018
<b>PLAN ZABUDOWY I ZAGOSPODAROWANIA TERENU</b>		1:500
INWESTOR	GMINA SKWIERZYNA, ul. RYNEK 1, 66-440 SKWIERZYNA	<b>1</b>
PROJEKTANT ARCHITEKTURY:	JACEK KRAMER Upř. Nr OKK/UpB/13/2005 z 06.12.2005r. w specj. ARCHIT.	
PROJEKTANT KONSTRUKCJI:	GRZEGORZ JENEK Upř. WKP/0228/PWOK/07 z 20.12.2007 r. w specj. KONSTR. - BUDOWLANEJ	